

# Konfliktplan 1:10'000


für die Grundwasserschutzzonen der Sternbergquelle des Wasserverbundes Hinteres Leimental (WHL) sowie für die Kamberquelle und die Fuchshölzliquellen 1 und 2 der Wasserversorgung Hofstetten-Flüh

## Teilbereich Hofstetten-Flüh

Begleitplan mit orientierendem Inhalt zur öffentlichen Planaufgabe nach § 15 Planungs- und Baugesetz (PBG) vom 01.09.2004 bis 30.09.2004

### Legende (nur orientierend)

- Kantonsstrasse Abschnitt A-B
- Kantonsstrasse Abschnitt B-C
- Flurweg innerhalb S2
- Gasleitung innerhalb S2
- ◆ Weekend-Haus innerhalb S2
- Quellwasserschutzzone S1
- Quellwasserschutzzone S2
- Quellwasserschutzzone S3
- Schutzzonengrenze
- Wald
- Siedlungsgebiet
- Oberflächengewässer

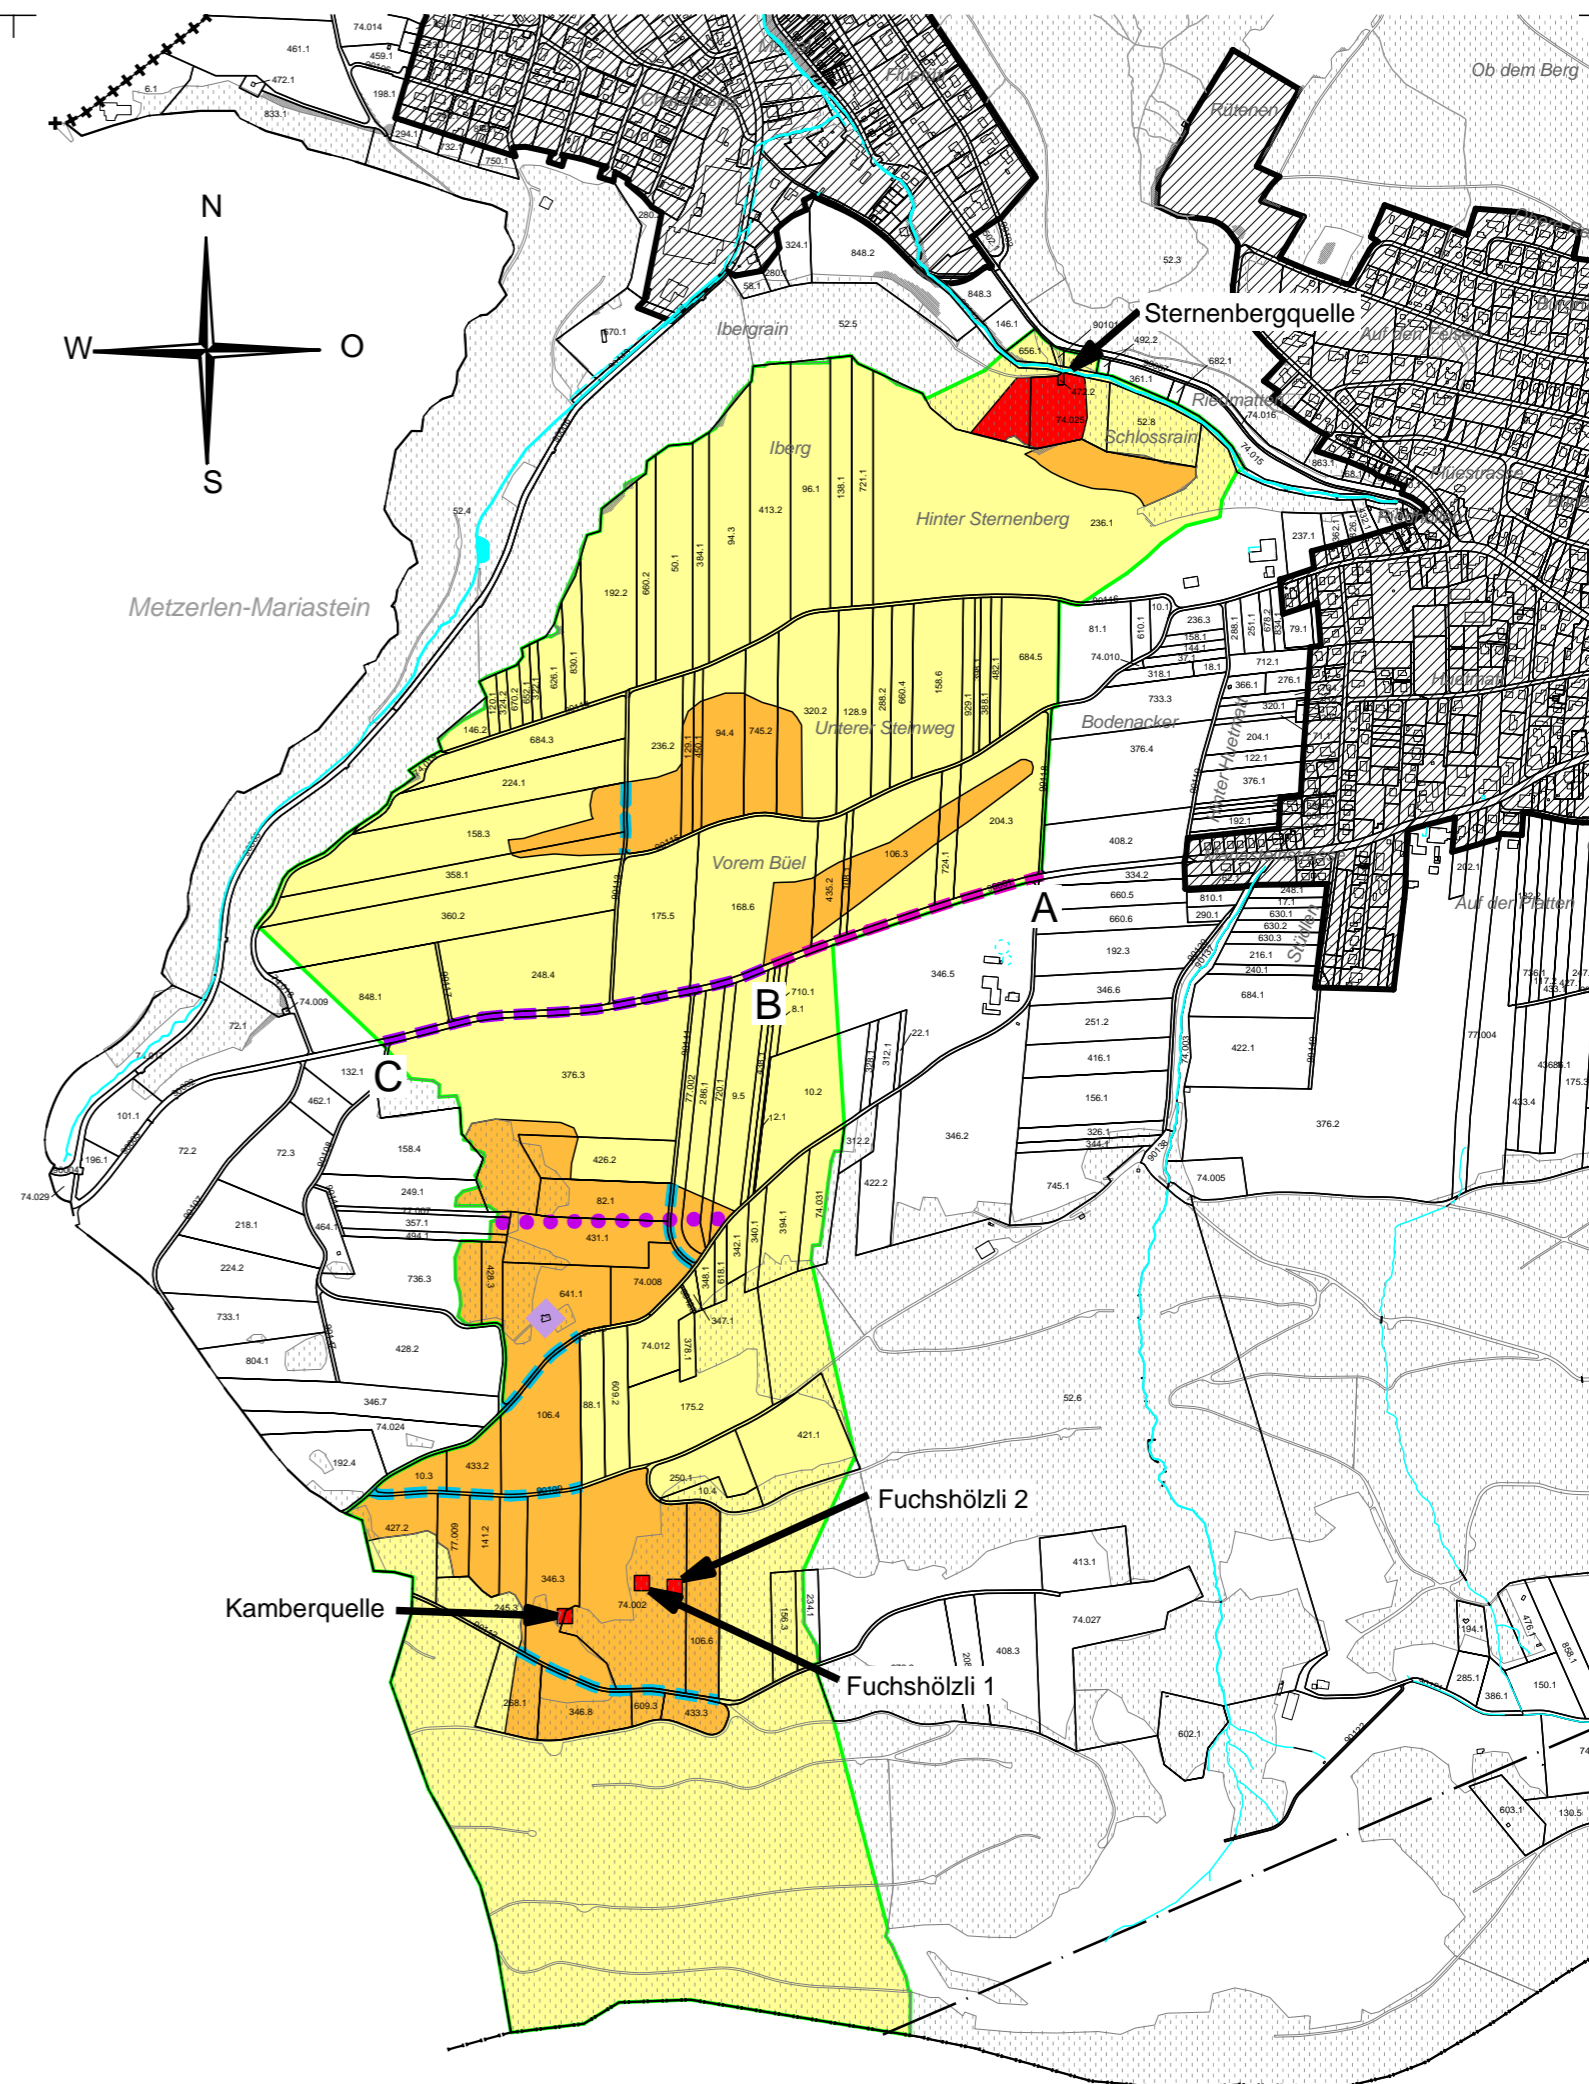

Plan Nr. 2823/22		Kiefer & Studer AG - Geotechniker SIA/USIC - 4153 Reinach	Format: A3
Gez. pb	Kontr. Vo.	Planbearbeitung: Hans Vorburger AG, ingenieurbüro, Hofstetten	
Datum 14.07.2004		CAD-File: O:\Projekte_Server\user\Hofstetten_Flueh\2823_Grundwasserschutzzonen\2823-22 Konfliktplan.2d	