
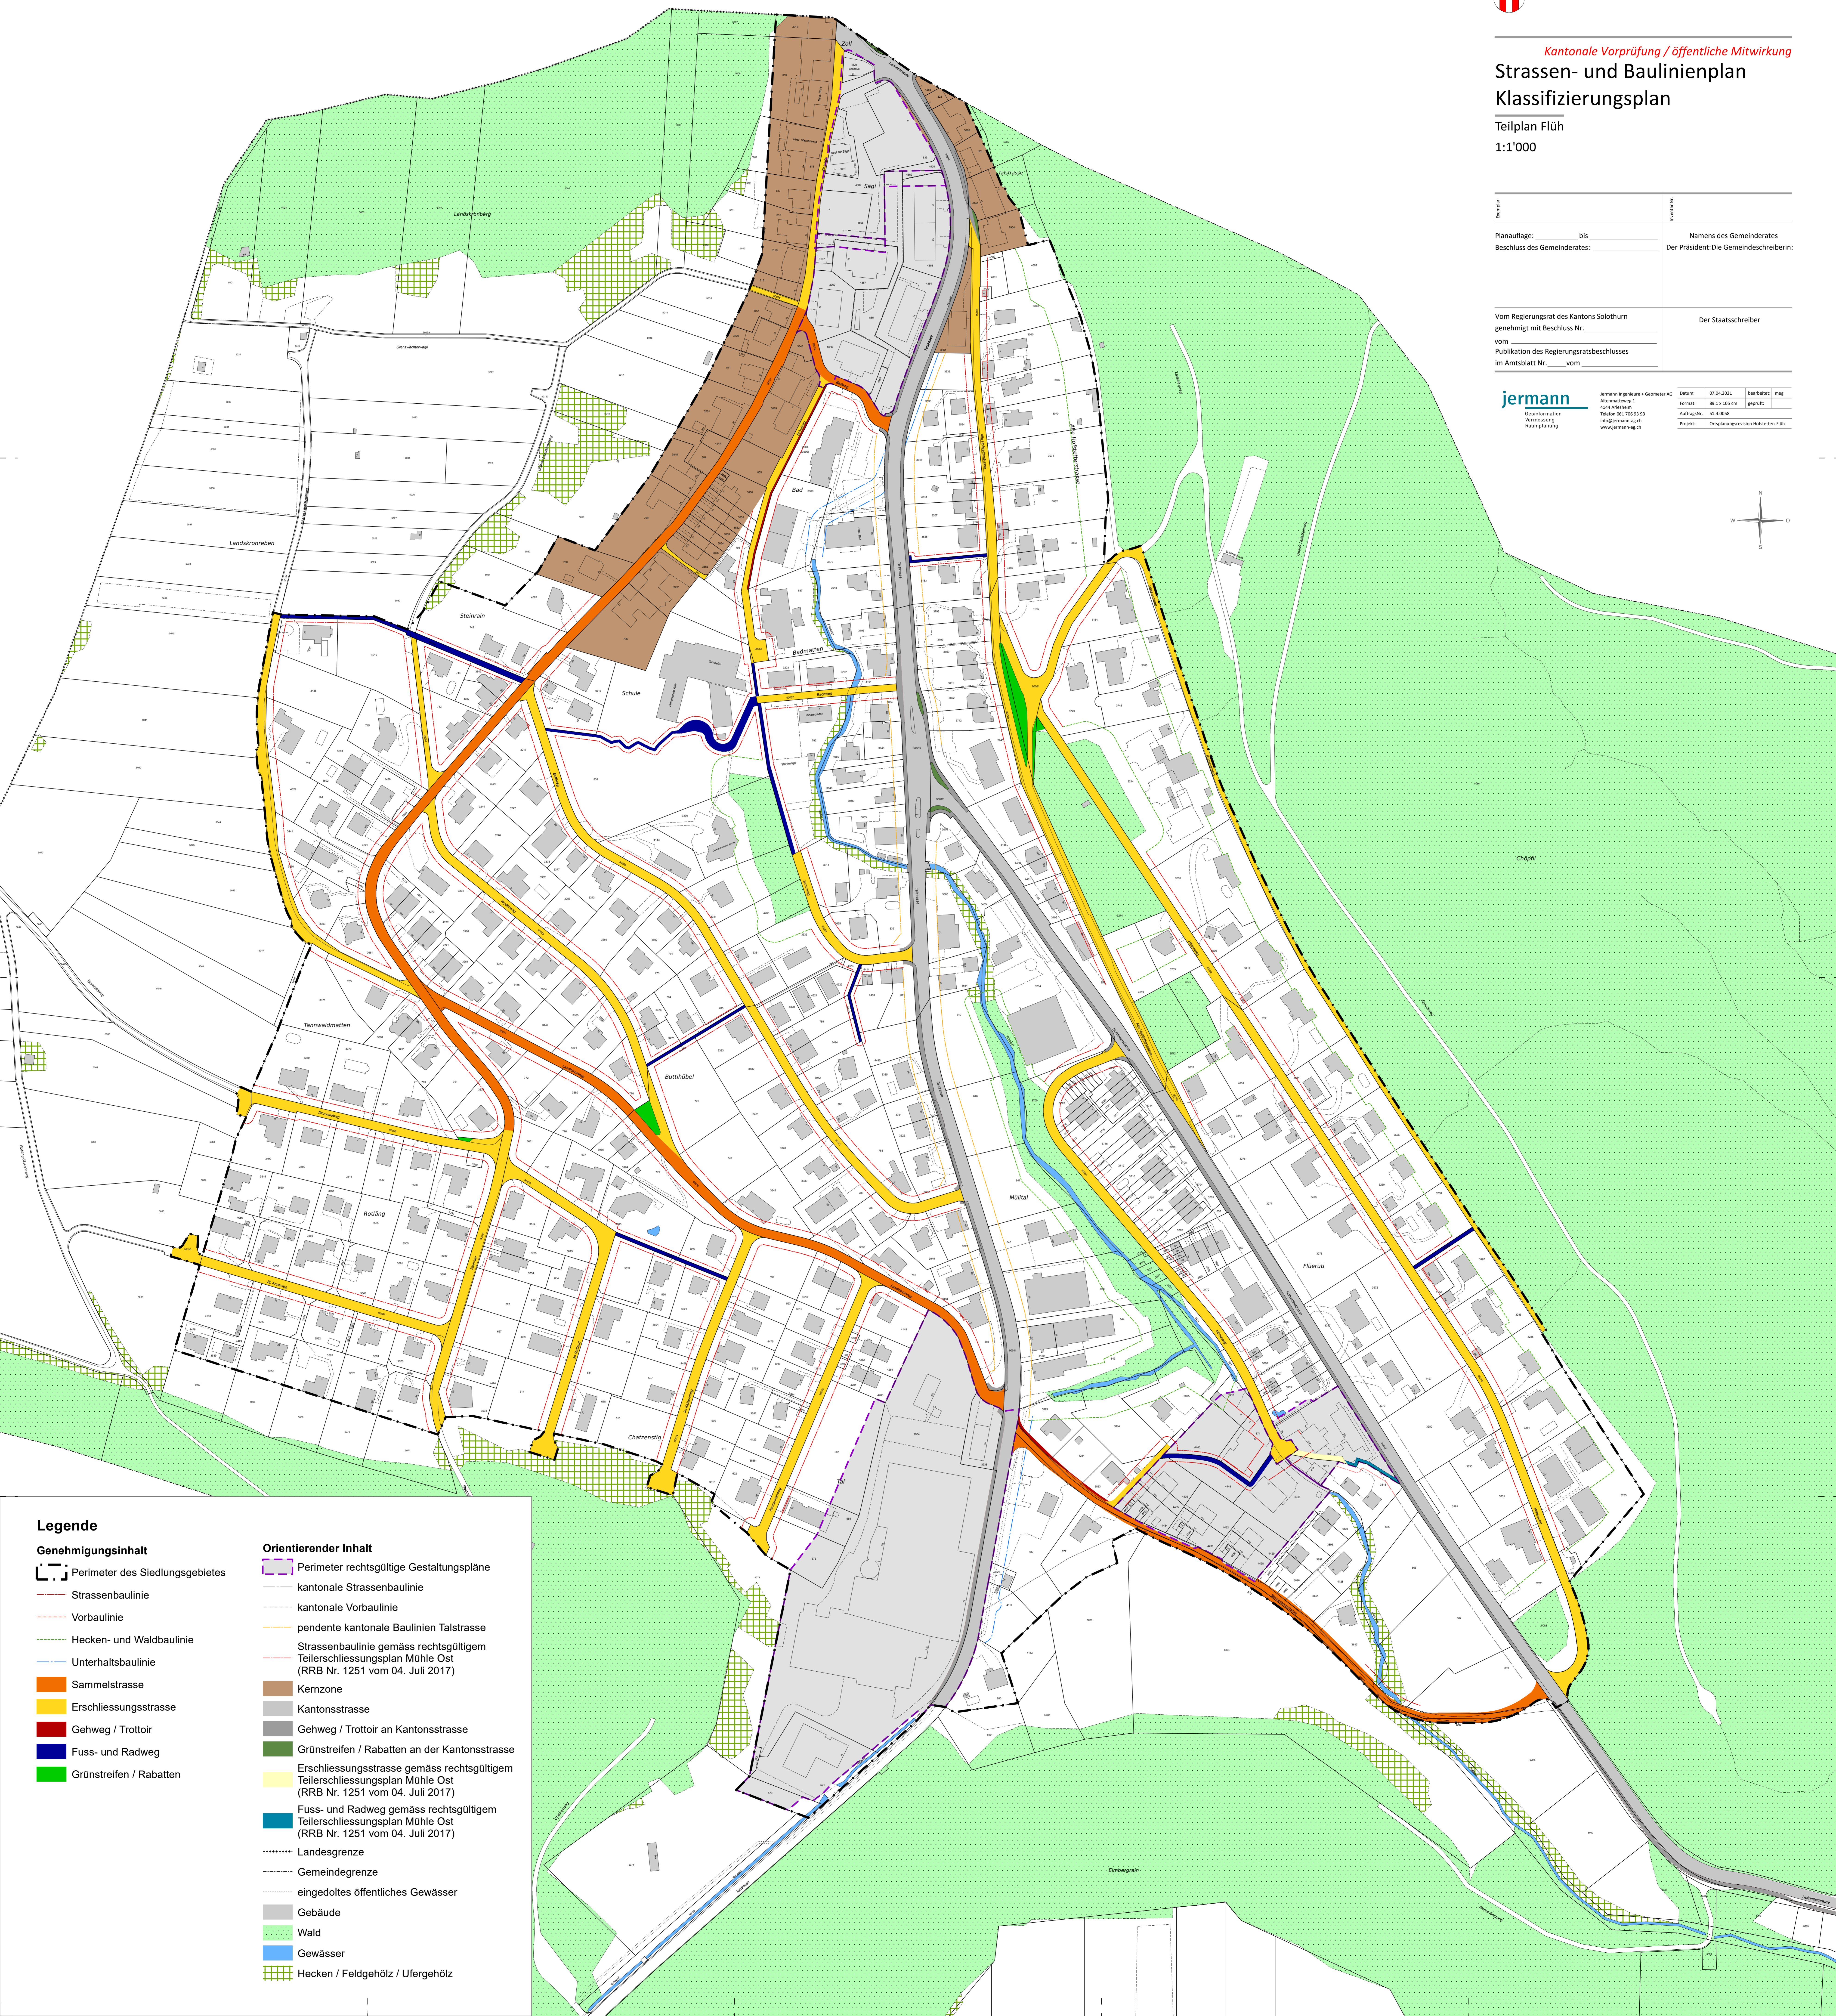


Strassen- und Baulinienplan Klassifizierungsplan

Teilplan Flüh
1:1'000

| | |
|--|---|
| Planauflage: _____ bis _____ | Namens des Gemeinderates |
| Beschluss des Gemeinderates: _____ | Der Präsident: Die Gemeindevorsteherin: |
| Vom Regierungsrat des Kantons Solothurn genehmigt mit Beschluss Nr. _____ | Der Staatschreiber |
| vom _____ | |
| Publikation des Regierungsratsbeschlusses im Amtsblatt Nr. _____ vom _____ | |

| | | |
|--|---|---|
| jermann Geo-Information Vermessung Raumplanung | jermann Ingenieure + Geometer AG Albrechtstrasse 2 4104 Aeschlen Telefon: 026 100 91 00 info@jermann-ig.ch www.jermann-ig.ch | Datum: 07.04.2021 Blatt: meq |
| | Form: 80 x 105 cm Maßstab: 1:1'000 | Projekt: Ortsgliederung Hofstetten-Flüh |
| | Autor: _____ Geprüft: _____ | |
| | | |

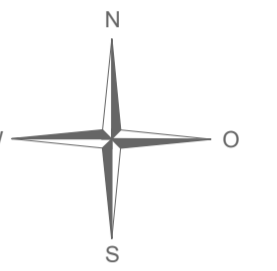

Legende

| | |
|---|---|
| <p>Genehmigungsinhalt</p> <ul style="list-style-type: none"> Perimeter des Siedlungsgebietes Strassenbaulinie Vorbaulinie Hecken- und Waldbaulinie Unterhaltsbaulinie Sammelstrasse Erschliessungsstrasse Gehweg / Trottoir Fuss- und Radweg Grünstreifen / Rabatten | <p>Orientierender Inhalt</p> <ul style="list-style-type: none"> Perimeter rechtsgültige Gestaltungspläne kantonale Strassenbaulinie kantonale Vorbaulinie pendente kantonale Baulinien Talstrasse Strassenbaulinie gemäss rechtsgültigem Teilerschliessungsplan Mühle Ost (RRB Nr. 1251 vom 04. Juli 2017) Kernzone Kantonsstrasse Gehweg / Trottoir an Kantonsstrasse Grünstreifen / Rabatten an der Kantonsstrasse Erschliessungsstrasse gemäss rechtsgültigem Teilerschliessungsplan Mühle Ost (RRB Nr. 1251 vom 04. Juli 2017) Fuss- und Radweg gemäss rechtsgültigem Teilerschliessungsplan Mühle Ost (RRB Nr. 1251 vom 04. Juli 2017) Landesgrenze Gemeindegrenze eingedoltes öffentliches Gewässer Gebäude Wald Gewässer Hecken / Feldgehölz / Ufergehölz |
|---|---|