

Strassen- und Baulinienplan Klassifizierungsplan



Teilplan Flüh

1:1'000

Planauflage: _____ bis _____		Namens des Gemeinderates
Beschluss des Gemeinderates: _____		Die Präsidentin:
		Die Gemeindegeschreiberin:
Vom Regierungsrat des Kantons Solothurn genehmigt mit Beschluss Nr. _____ vom _____		Der Staatschreiber
Publikation des Regierungsratsbeschlusses im Amtsblatt Nr. _____ vom _____		

jermann

Jermann Ingenieure + Geometer AG Allmendstrasse 2 4144 Alschwil Telefon 032 306 93 93 info@jermann-eg.ch www.jermann-eg.ch	Datum: 18.10.2024	Seitenzahl: 10/1
Seiteninformation Vermessung Raumplanung	Format: 207 x 118,8 cm	ggPRF:
	Auftrag: 44.00004	Projekt: 2008_07_Flüh

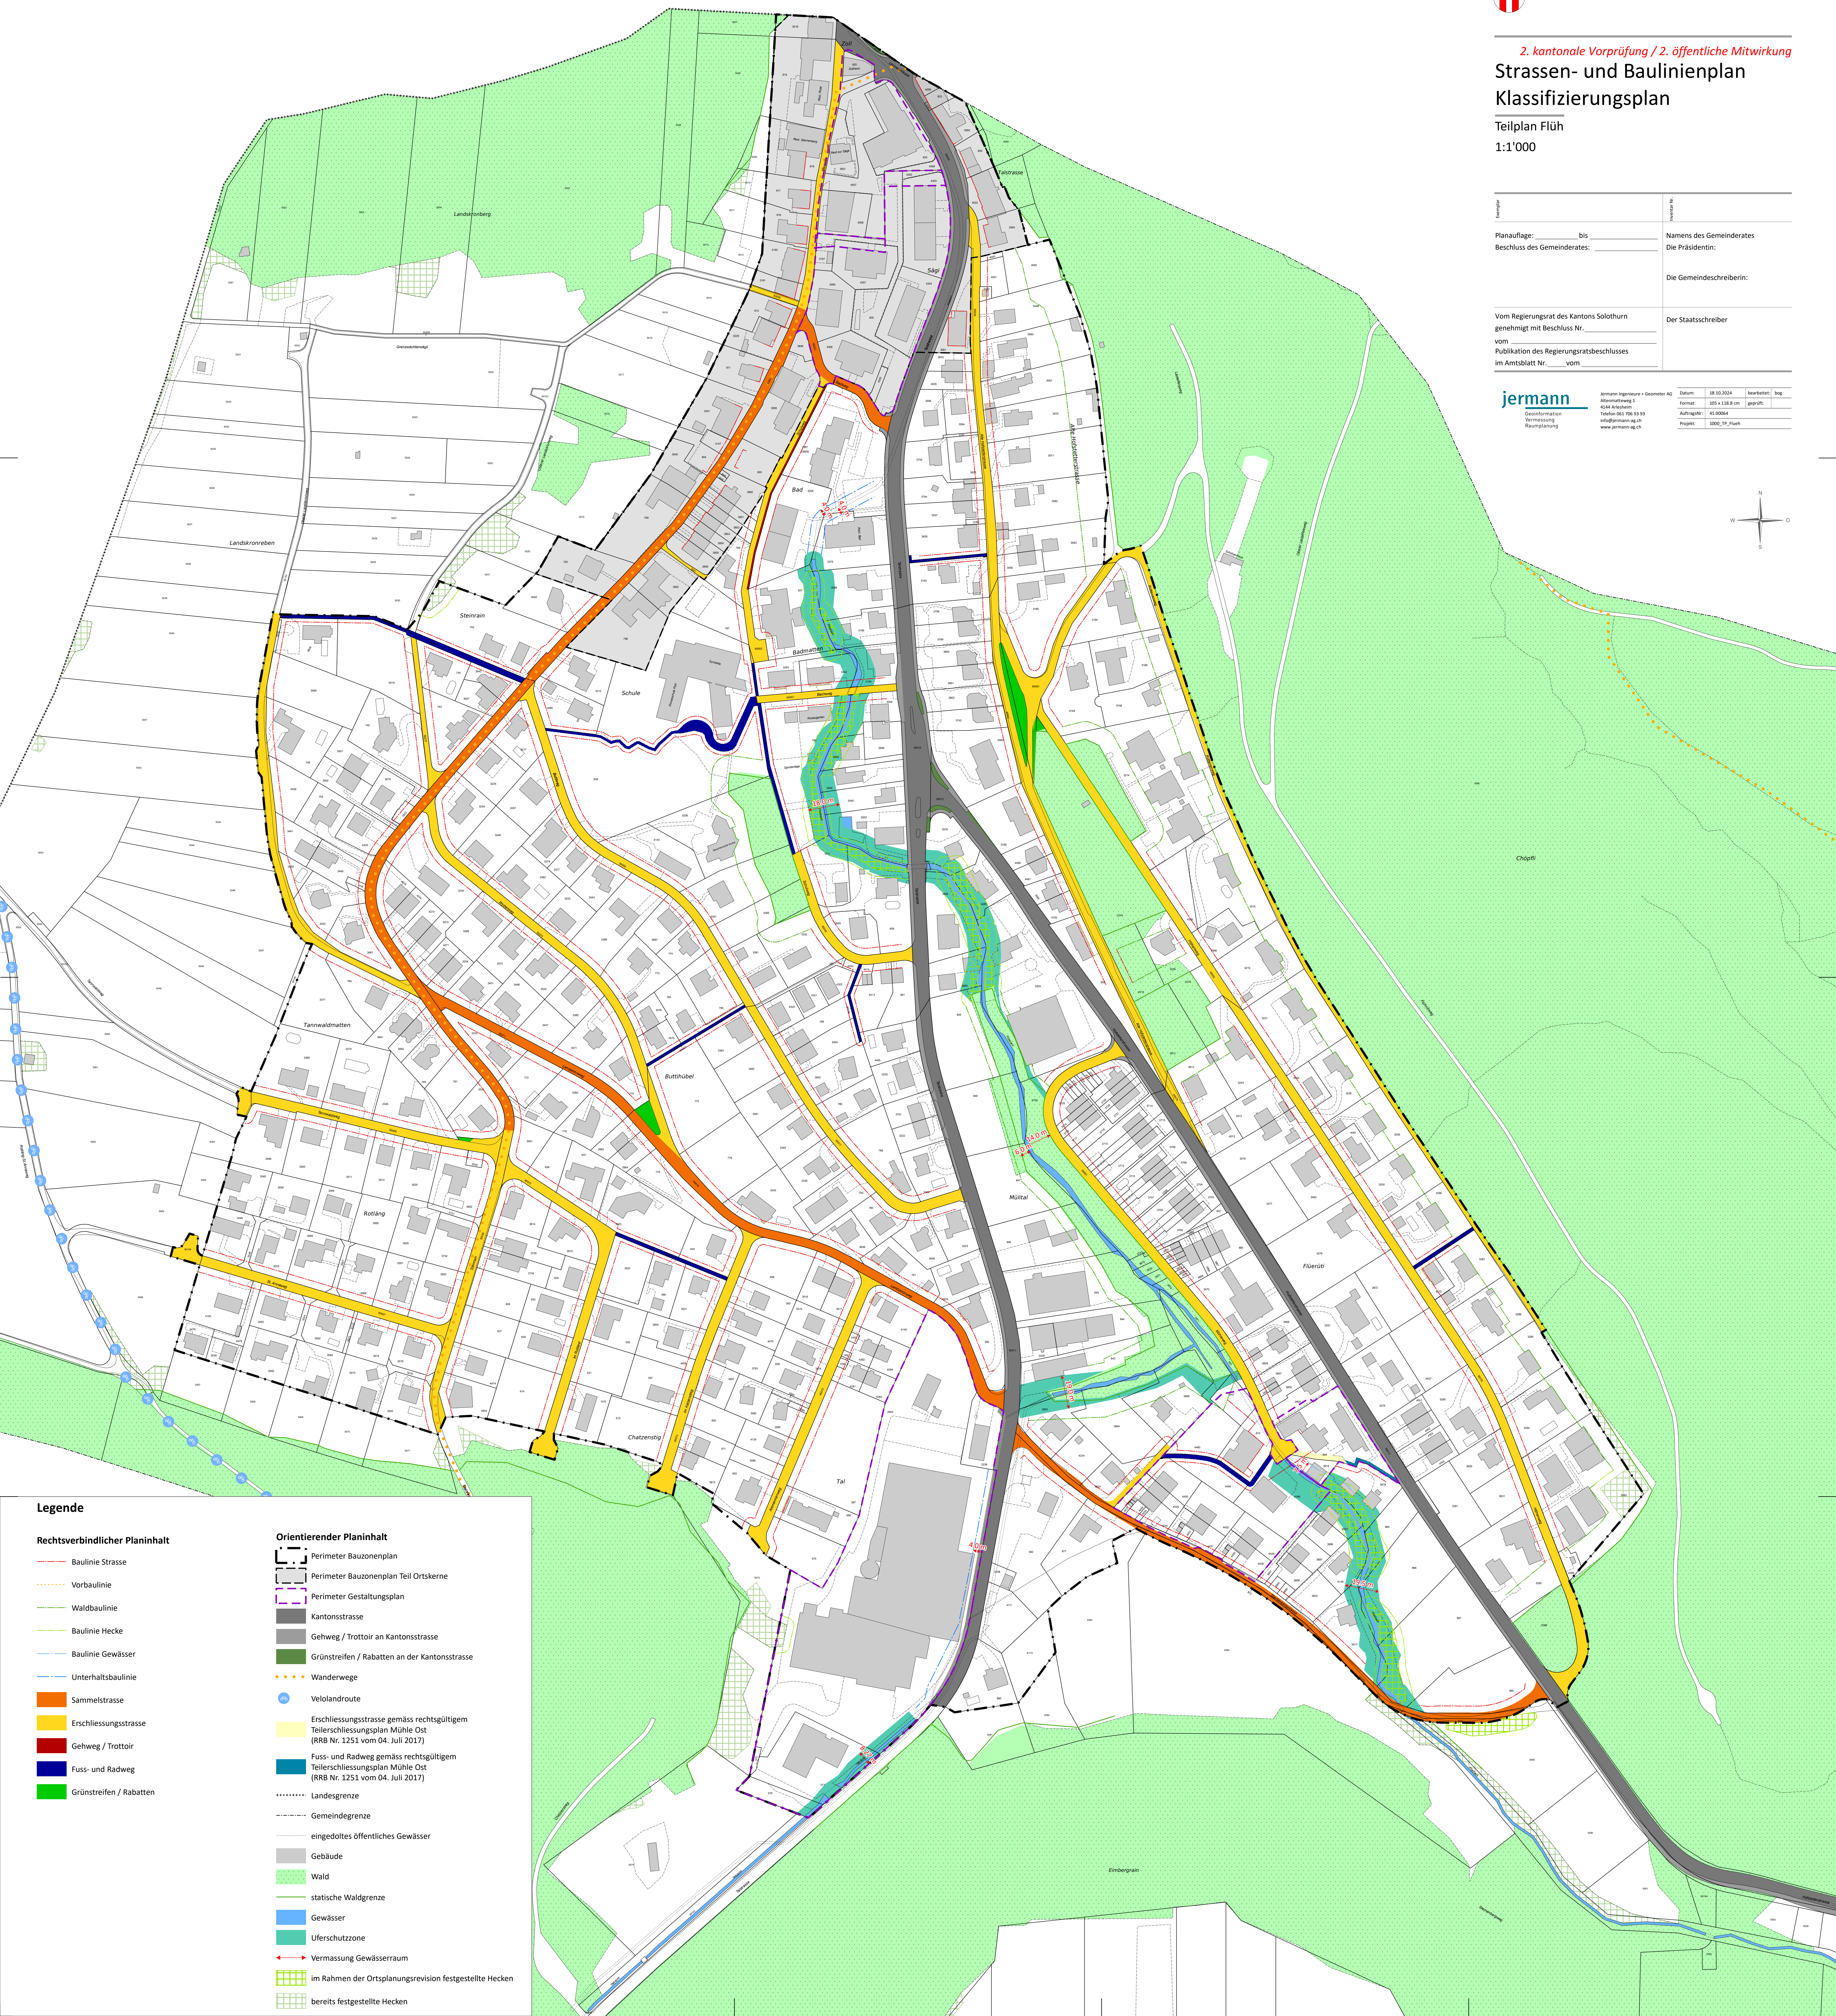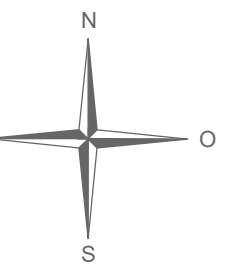

Legende

<p>Rechtsverbindlicher Planinhalt</p> <ul style="list-style-type: none"> — Baulinie Strasse — Vorbaulinie — Waldbaulinie — Baulinie Hecke — Baulinie Gewässer — Unterhaltsbaulinie — Sammelstrasse — Erschliessungsstrasse — Gehweg / Trottoir — Fuss- und Radweg — Grünstreifen / Rabatten 	<p>Orientierender Planinhalt</p> <ul style="list-style-type: none"> Perimeter Bauzonenplan Perimeter Bauzonenplan Teil Ortskerne Perimeter Gestaltungsplan Kantonsstrasse Gehweg / Trottoir an Kantonsstrasse Grünstreifen / Rabatten an der Kantonsstrasse ••••• Wanderwege ● Velolandroute Erschliessungsstrasse gemäss rechtmäßigem Teilerschliessungsplan Mühle Ost (RRB Nr. 1251 vom 04. Juli 2017) Fuss- und Radweg gemäss rechtmäßigem Teilerschliessungsplan Mühle Ost (RRB Nr. 1251 vom 04. Juli 2017) Landesgrenze Gemeindegrenze eingedoltes öffentliches Gewässer Gebäude Wald statische Waldgrenze Gewässer Uferschutzzone ↔ Vermessung Gewässerraum im Rahmen der Ortsplanungsrevision festgestellte Hecken bereits festgestellte Hecken
--	--