



Gemeinde Hofstetten-Flüh
Strassen- und Baulinienplan
Klassifizierungsplan
 Ortsteil Hofstetten

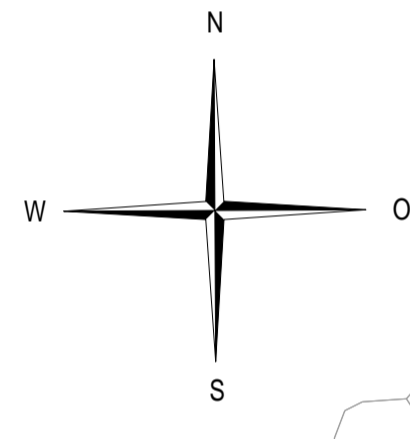

Dieser Plan hat in der vorliegenden Form nur orientierenden Charakter

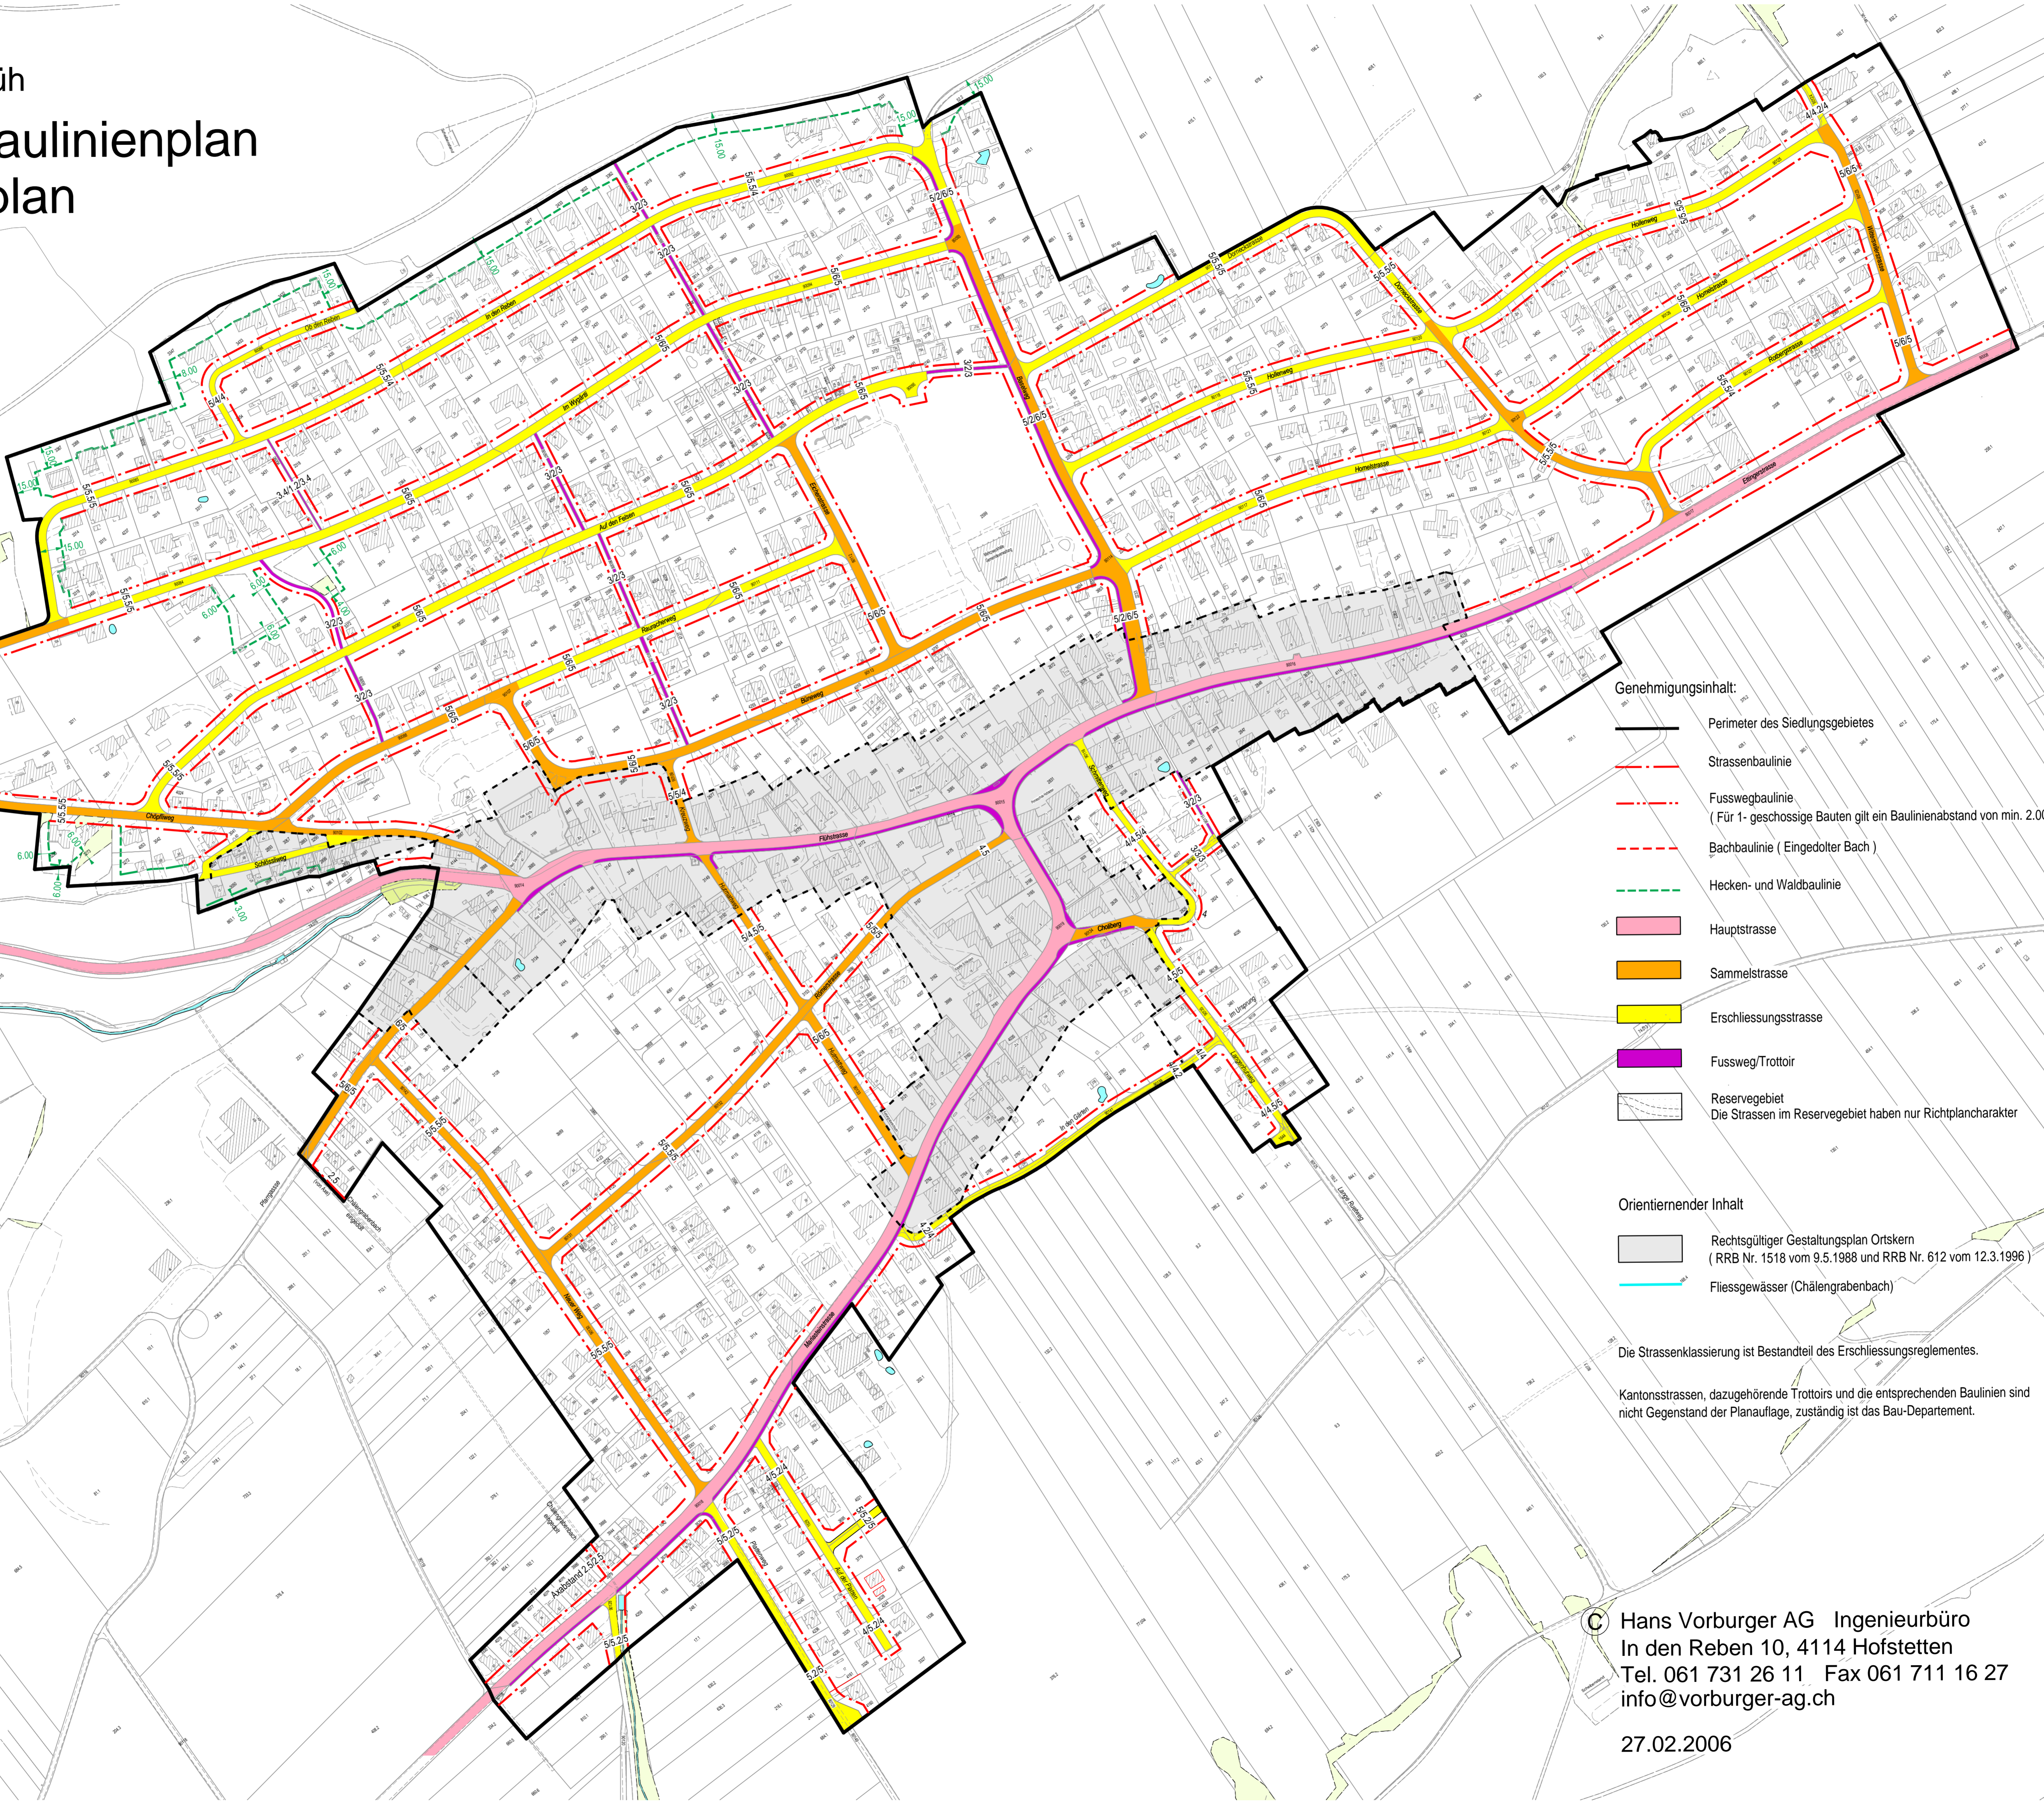

- Genehmigungsinhalt:**
- Perimeter des Siedlungsgebietes
 - Strassenbaulinie
 - Fusswegbaulinie (Für 1-geschossige Bauten gilt ein Baulinienabstand von min. 2.00 m)
 - Bachbaulinie (Eingedolter Bach)
 - Hecken- und Waldbaulinie
 - Hauptstrasse
 - Sammelstrasse
 - Erschliessungsstrasse
 - Fussweg/Trottoir
 - Reservegebiet
Die Strassen im Reservegebiet haben nur Richtplancharakter

- Orientierender Inhalt**
- Rechtsgültiger Gestaltungsplan Ortskern (RRB Nr. 1518 vom 9.5.1988 und RRB Nr. 612 vom 12.3.1996)
 - Fließgewässer (Chälengrabenbach)

Die Strassenklassierung ist Bestandteil des Erschliessungsreglementes.
 Kantonsstrassen, dazugehörige Trottoirs und die entsprechenden Baulinien sind nicht Gegenstand der Planaufgabe, zuständig ist das Bau-Departement.

© Hans Vorburger AG Ingenieurbüro
 In den Reben 10, 4114 Hofstetten
 Tel. 061 731 26 11 Fax 061 711 16 27
 info@vorburger-ag.ch

27.02.2006